



**PREKYBOS PLOTŲ IŠDĖSTYMO SCHEMA 2012 M. VASAROS  
SEZONUI KOPŲ G. 17A, ŠVENTOJI**

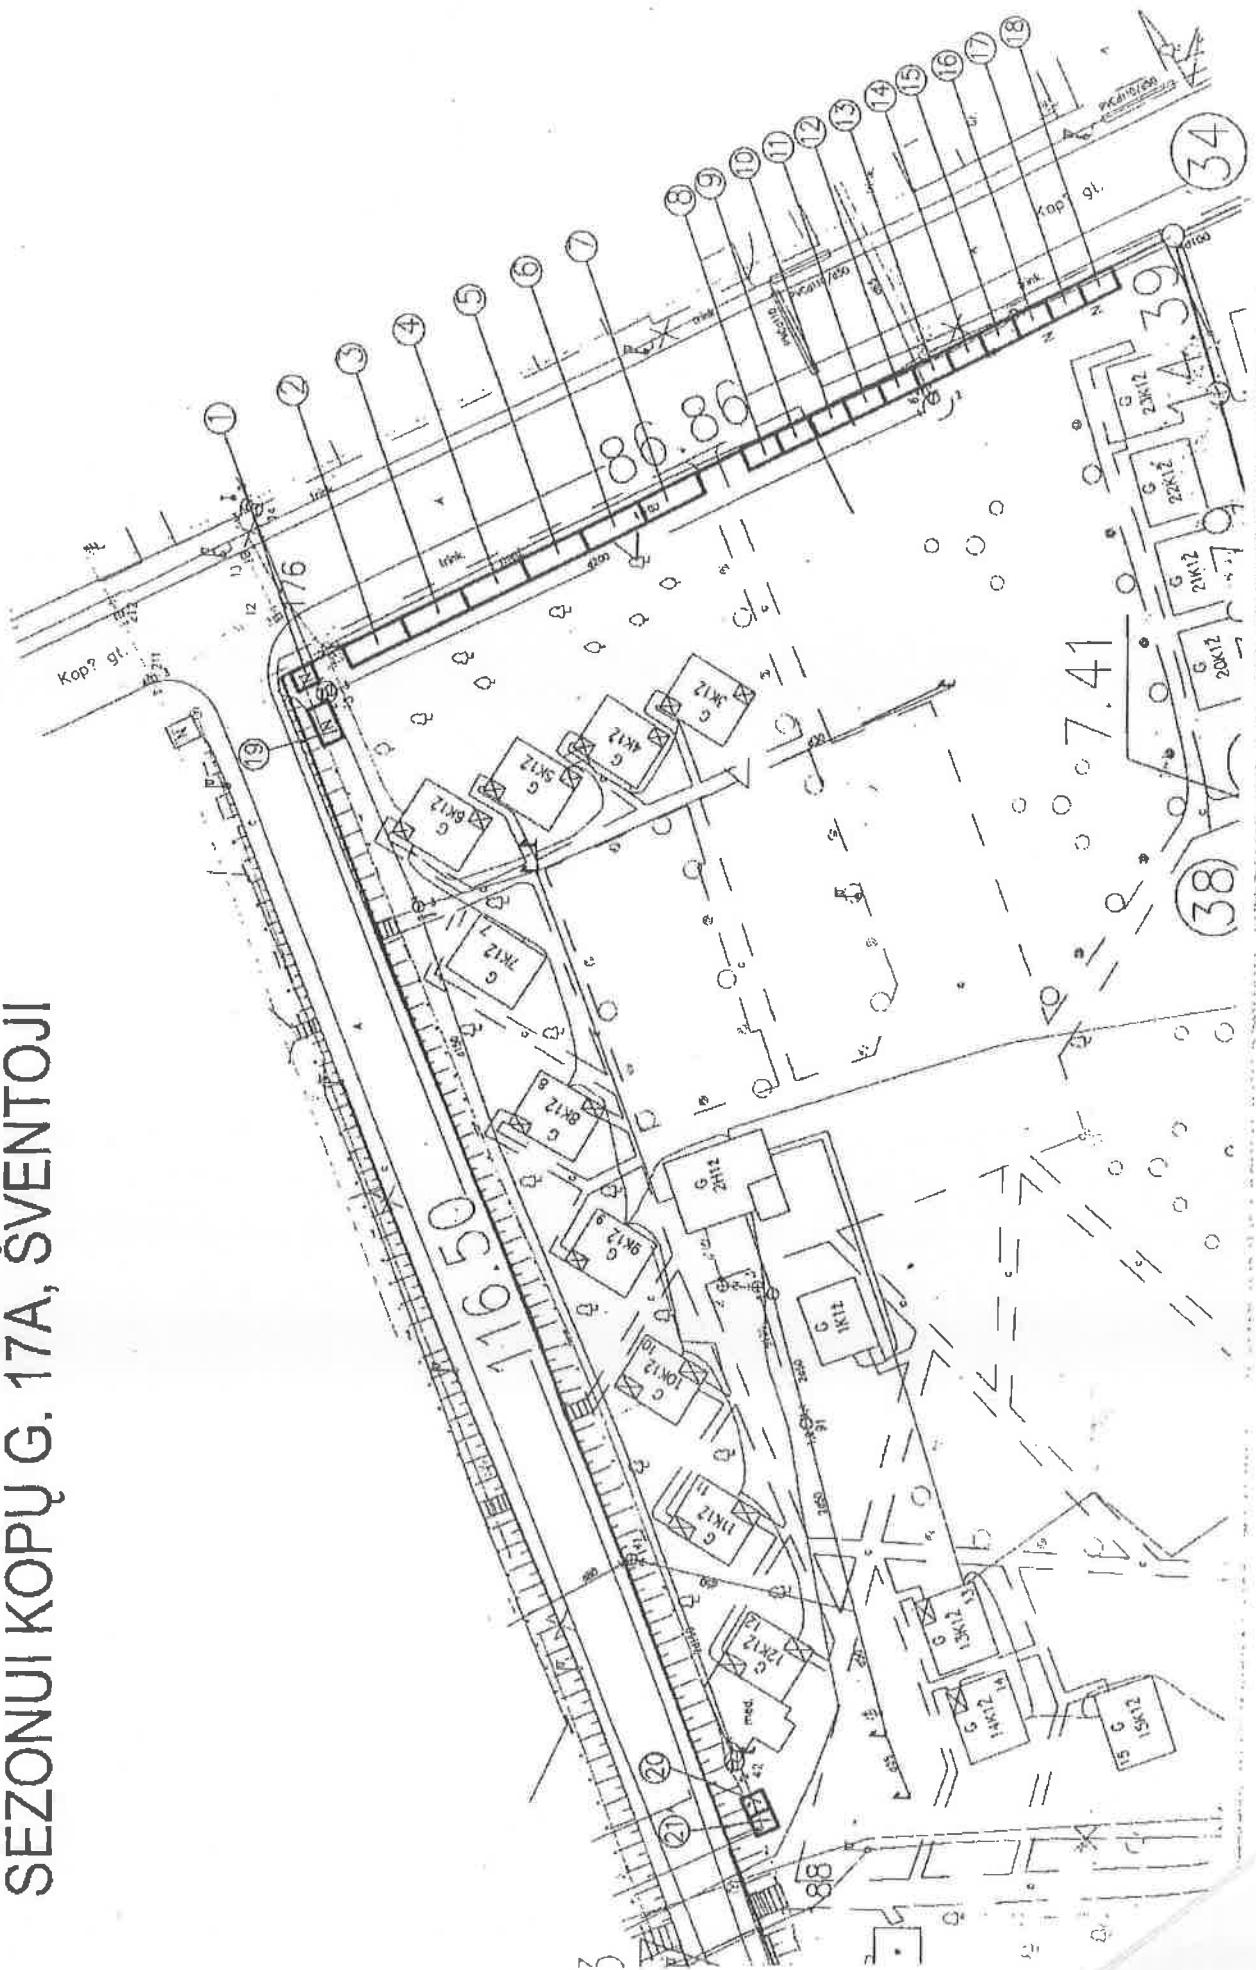

<b>Nr.</b>	<b>Prekybinių plotų dydžiai, 2012 m.</b>
1	$2 \times 2 = 4 \text{ m}^2$
2	$5,46 \times 2 = 10,92 \text{ m}^2$
3	$4,18 \times 2 = 8,36 \text{ m}^2$
4	$5,23 \times 2 = 10,46 \text{ m}^2$
5	$6,37 \times 2 = 12,74 \text{ m}^2$
6	$3,13 \times 2 = 6,26 \text{ m}^2$
7	$3,13 \times 2 = 6,26 \text{ m}^2$
8	$5,40 \times 2 = 10,8 \text{ m}^2$
9	$3 \times 2 = 6 \text{ m}^2$
10	$3 \times 2 = 6 \text{ m}^2$
11	$3 \times 2 = 6 \text{ m}^2$
12	$3 \times 2 = 6 \text{ m}^2$
13	$3 \times 2 = 6 \text{ m}^2$
14	$3 \times 2 = 6 \text{ m}^2$
15	$2,74 \times 2 = 5,48 \text{ m}^2$
16	$4,75 \times 2 = 9,5 \text{ m}^2$
17	$2,40 \times 2 = 4,8 \text{ m}^2$
18	$2 \times 2 = 4 \text{ m}^2$
19	$2,76 \times 2 = 5,52 \text{ m}^2$
20	$1,96 \times 2 = 3,92 \text{ m}^2$
21	$1,70 \times 2 = 3,40 \text{ m}^2$

VEIKLOS ŠVENTOSIOS  
VALSTYBINIAME JŪRŲ UOSTE  
SUTARTIES  
2 PRIEDAS

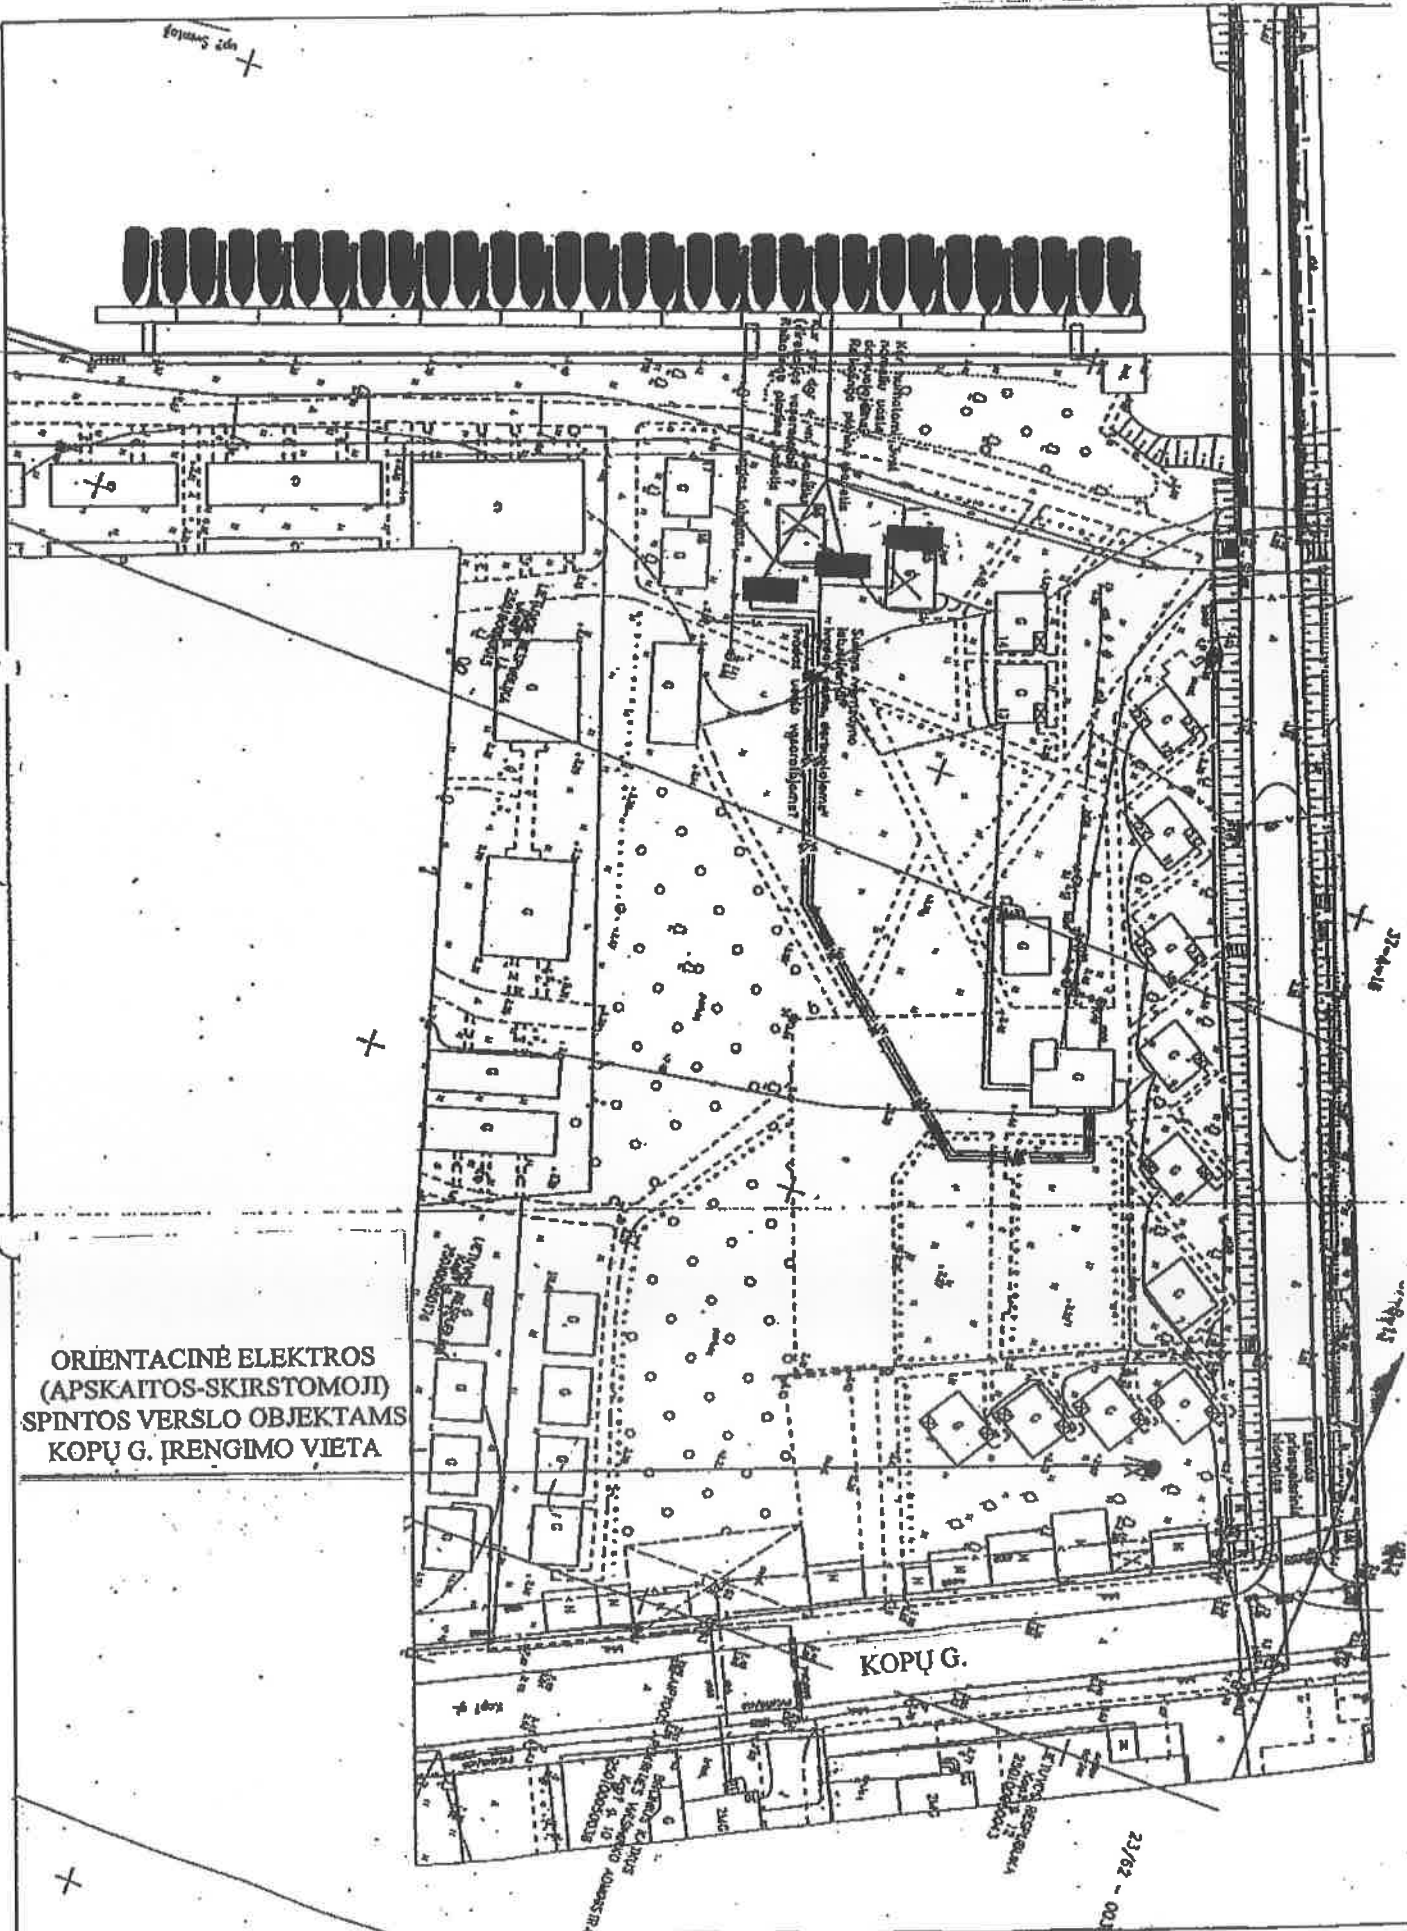

ORIENTACINĖ ELEKTROS  
(APSKAITOS-SKIRSTOMOJI)  
SPINTOS VERSLO OBJEKTAMS  
KOPŲ G. ĮRENGIMO VIETA

KOPŲ G.

23/02 - 002